


ÚZEMNÍ PLÁN SYŘENOV

ÚPLNÉ ZNĚNÍ PO ZMĚNĚ č. 1

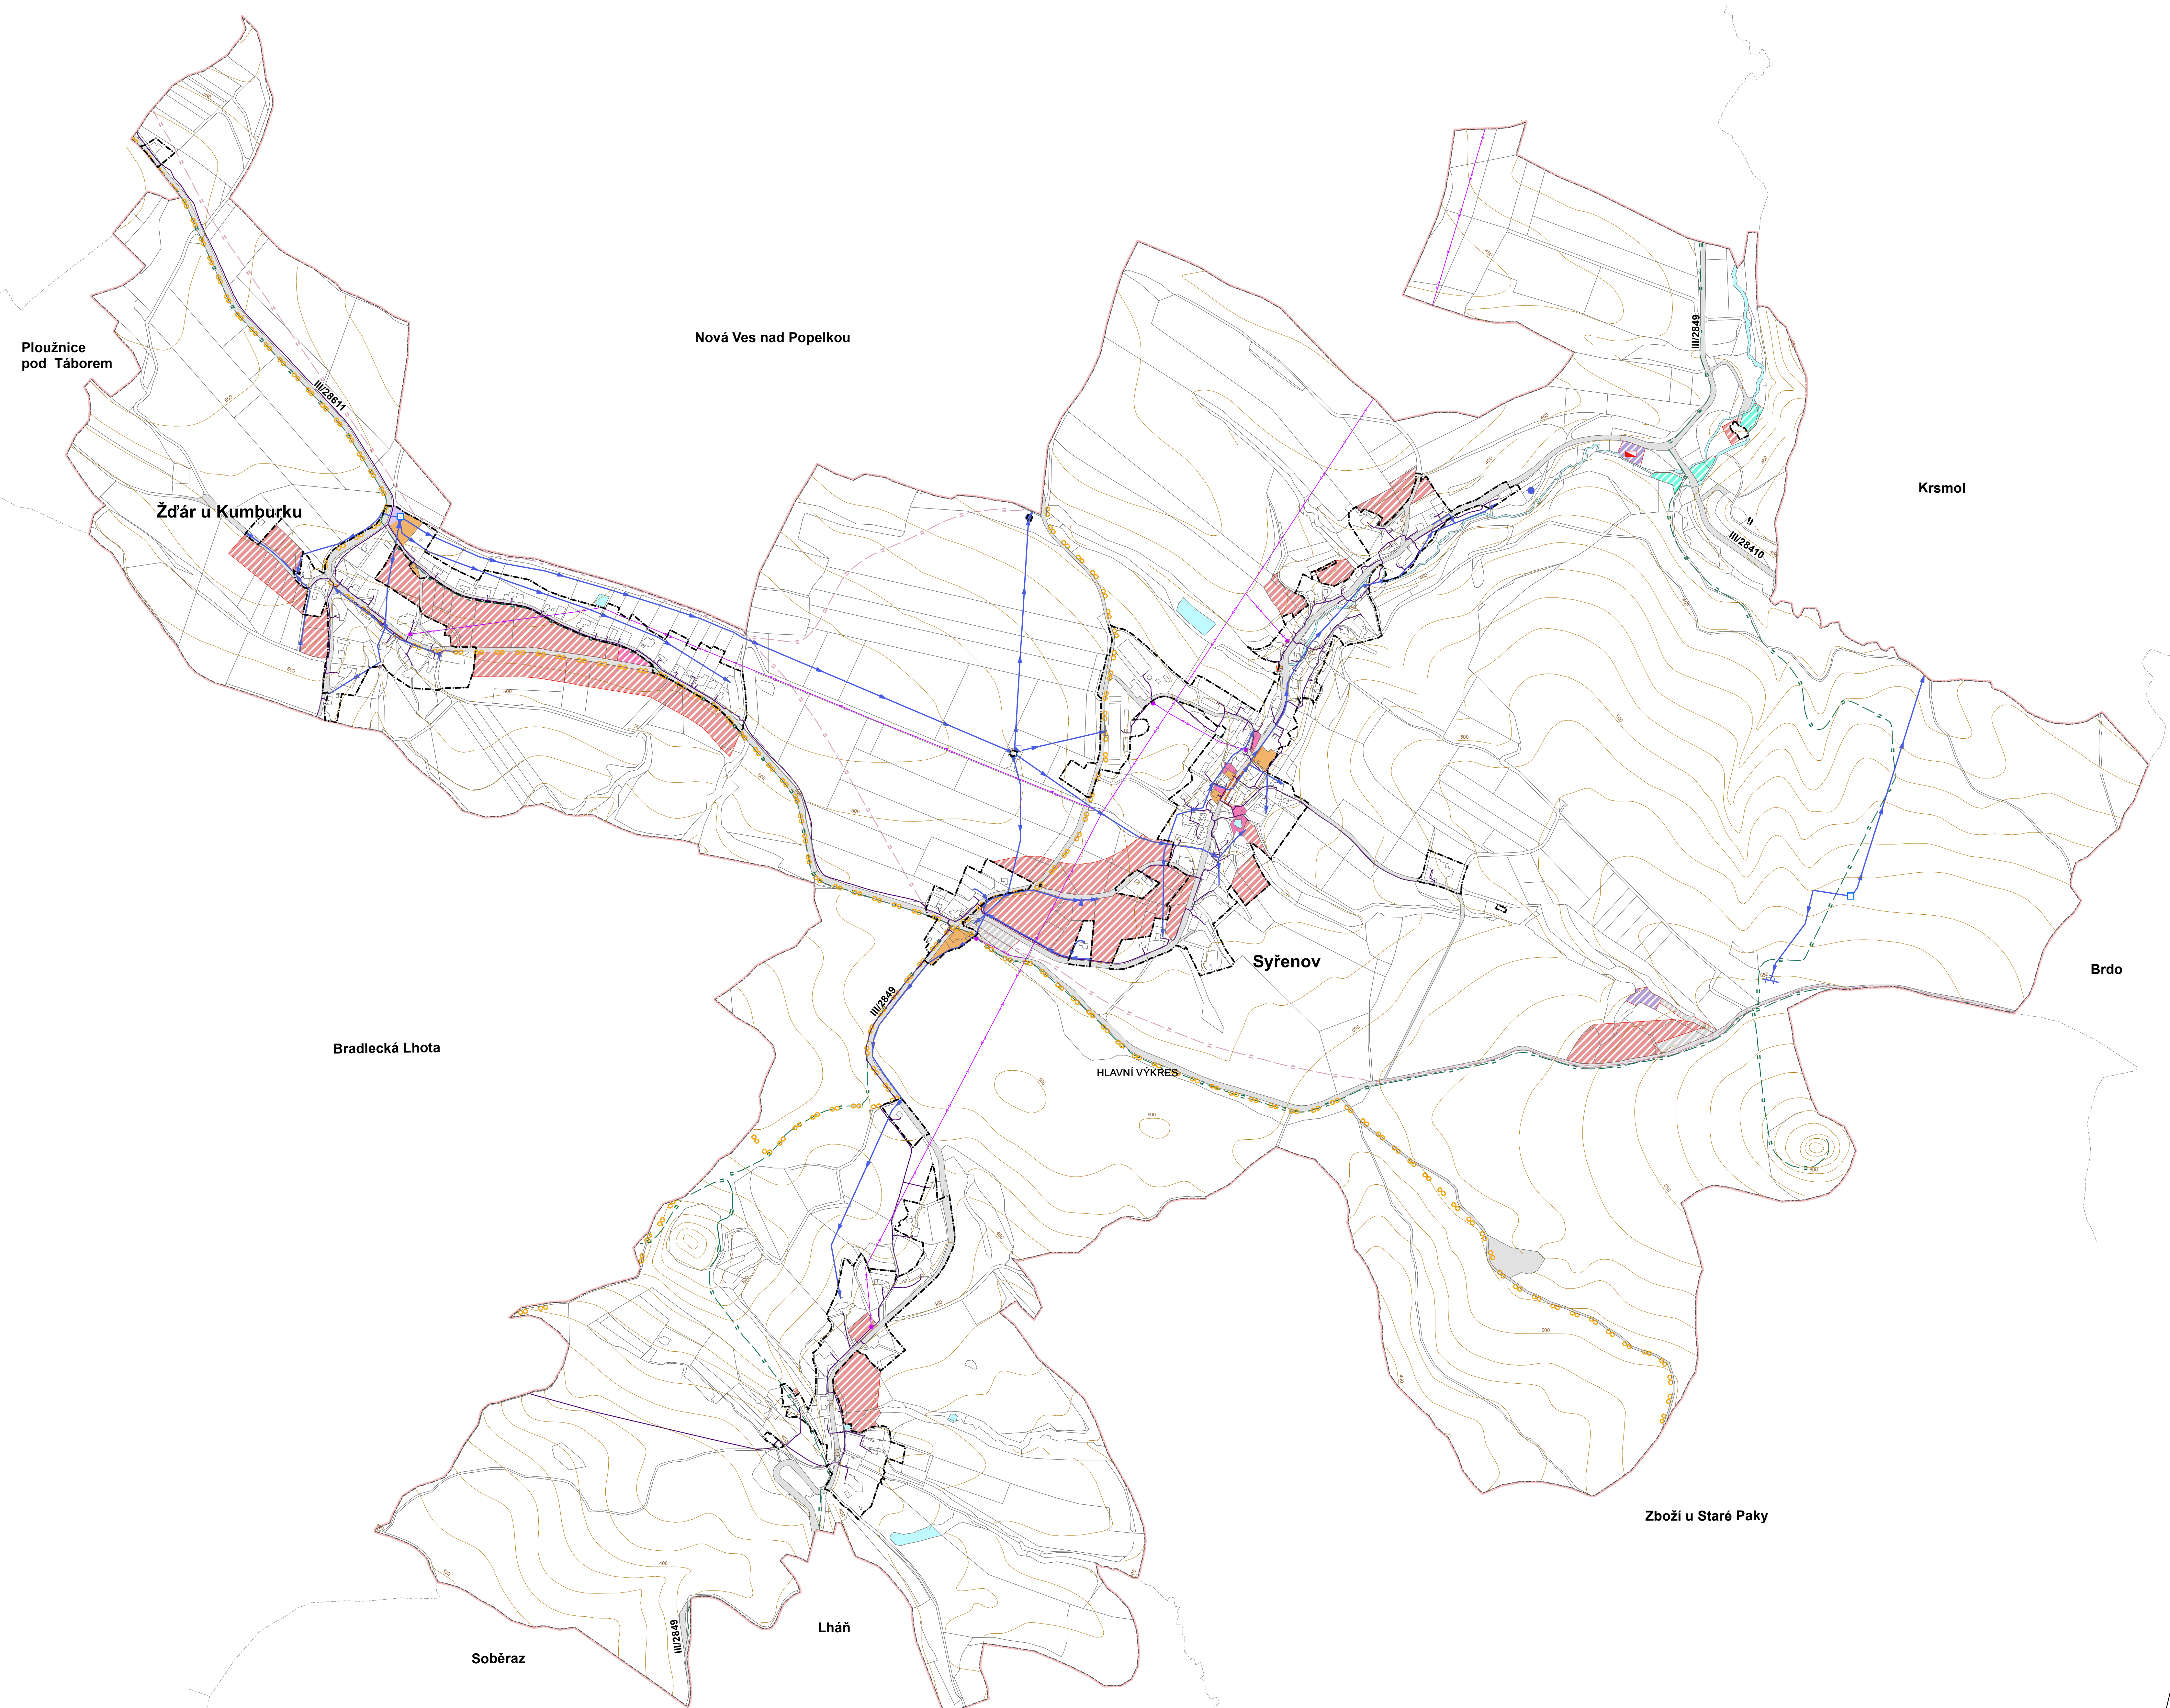

- ZÁKLADNÍ ČLENĚNÍ ÚZEMÍ**
- stav návrh
 - Hranice řešeného území - shodné s hranicemi obce
 - Hranice katastrálních území
 - Hranice zastavěného území k 13.10.2016
 - Vrstevnice (po 10 m)
 - Zastavitelné plochy
 - Plochy přestavby
- PLOCHY VEŘEJNÉ INFRASTRUKTURY**
- Plochy občanského vybavení**
- Veřejná infrastruktura
 - Komerční zařízení
 - Tělovýchovná a sportovní zařízení
- Plochy veřejných prostranství**
- Veřejná prostranství
- Plochy dopravní infrastruktury**
- Plochy silniční dopravy
 - Plochy místní dopravy
 - Dopravní vybavení
- Plochy technické infrastruktury**
- Plochy technické infrastruktury
- Plochy vodní a vodohospodářské**
- Vodní toky a plochy
- DOPRAVA**
- stav návrh
 - Pěší komunikace (chodník)
 - Cyklotrasa
 - Turistická trasa
 - Běžecské lyžařské trasy
- ZÁSOBOVÁNÍ VODOU**
- Vodojem
 - Čerpací stanice vody
 - Vodovodní řád
 - Vodní zdroj
 - Vodní zdroj - zářez
- KANALIZACE**
- Čistírna odpadních vod
- SPOJE**
- Dálkový komunikační kabel
- ZÁSOBOVÁNÍ ELEKTRICKOU ENERGIÍ**
- Transformační stanice
 - Venkovní vedení elektrické sítě vysokého napětí 35 kV

ZÁZNAM O ÚČINNOSTI	
Správní orgán, který změnu územního plánu vydal: Zastupitelstvo obce Syřenov	
Pořadové číslo poslední změny: 1	
Datum nabytí účinnosti poslední změny:	
Pořizovatel: Městský úřad Semily	Oprávněná úřední osoba pořizovatele:
Jméno a příjmení: Ing. Ota Petrák	Funkce: vedoucí obvodního stavebního úřadu
Podpis:	Úřední razítko
ÚZEMNÍ PLÁN SYŘENOV	
ÚPLNÉ ZNĚNÍ PO ZMĚNĚ č. 1 - 2018	
B - GRAFICKÁ ČÁST	
Objednatel: Obec Syřenov	Pořizovatel: Městský úřad Semily
Zhotovitel: Atelier proREGIO, s.r.o.	
Osoba oprávněná podle zvláštního právního předpisu k projektové činnosti ve výstavbě: Ing. arch. Michal Hadiac	
Číslo autorizace: 03 497	
Projektant: Ing. arch. Hana Lesáková Mgr. Jakub Kura	
VÝKRES KONCEPCE VEŘEJNÉ INFRASTRUKTURY	Měřítko 1 : 5 000
	B.3